


MIN. UTRYMMESBEHOV

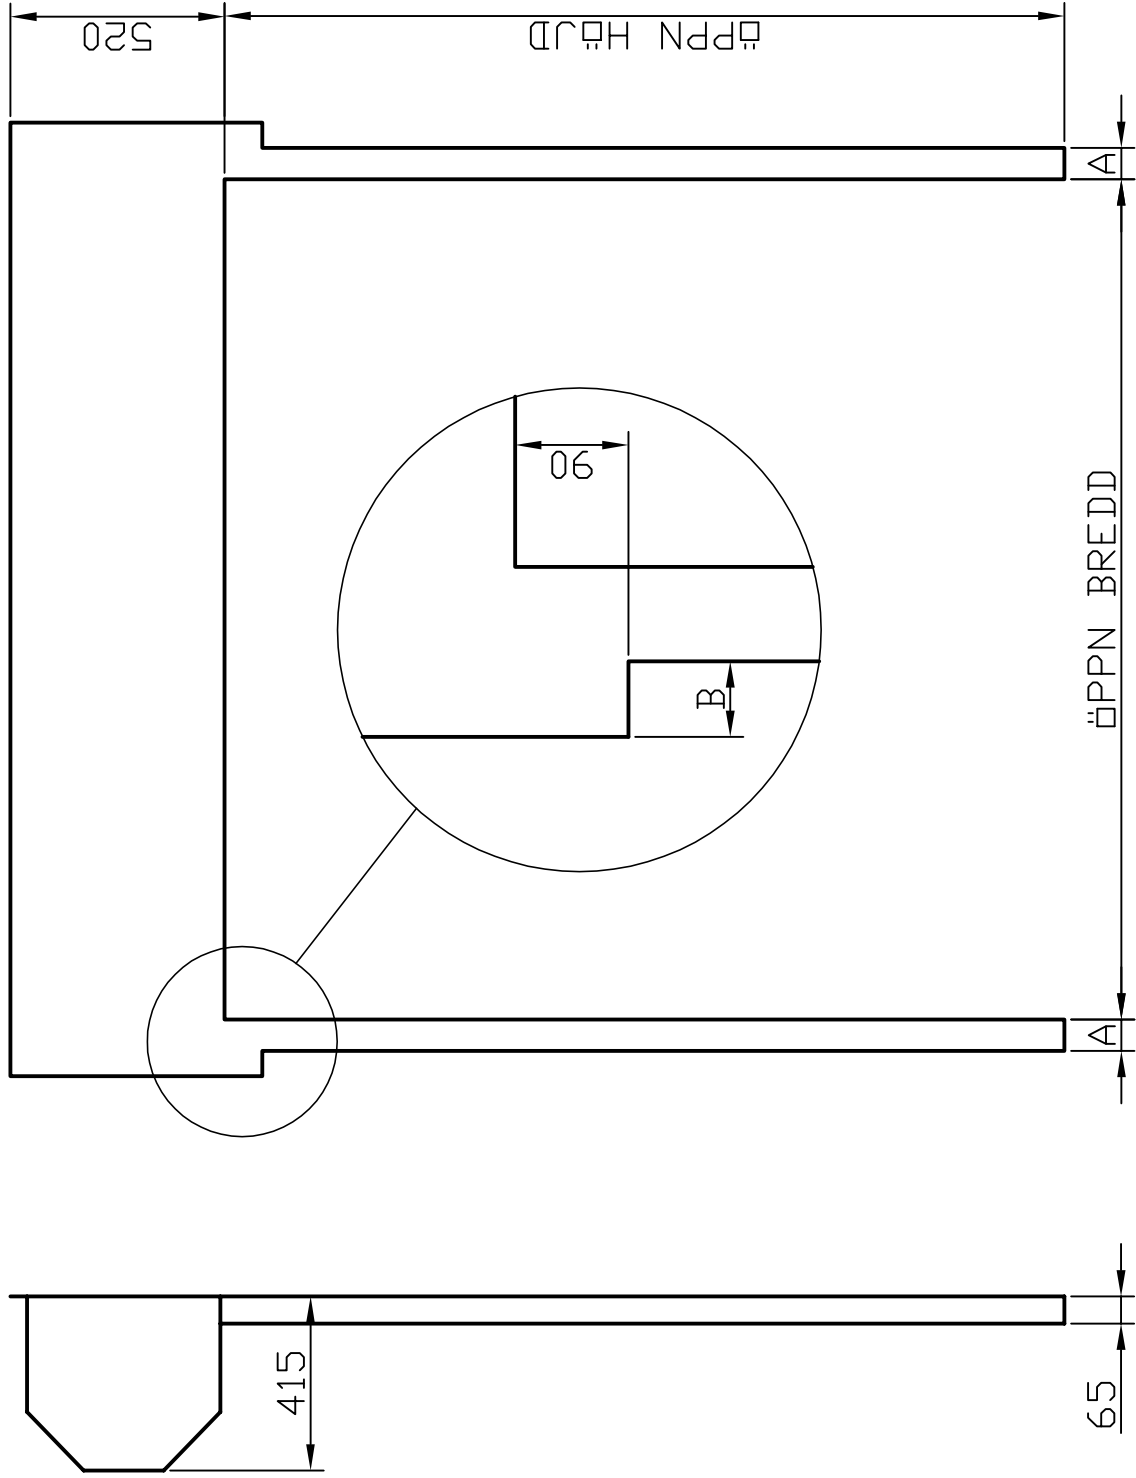

BREDD UPP TILL 3300 mm: A=75, B=60
BREDD FRÅN 3300 mm TILL 6200 mm: A=135, B=35